


# RZUT PARTERU

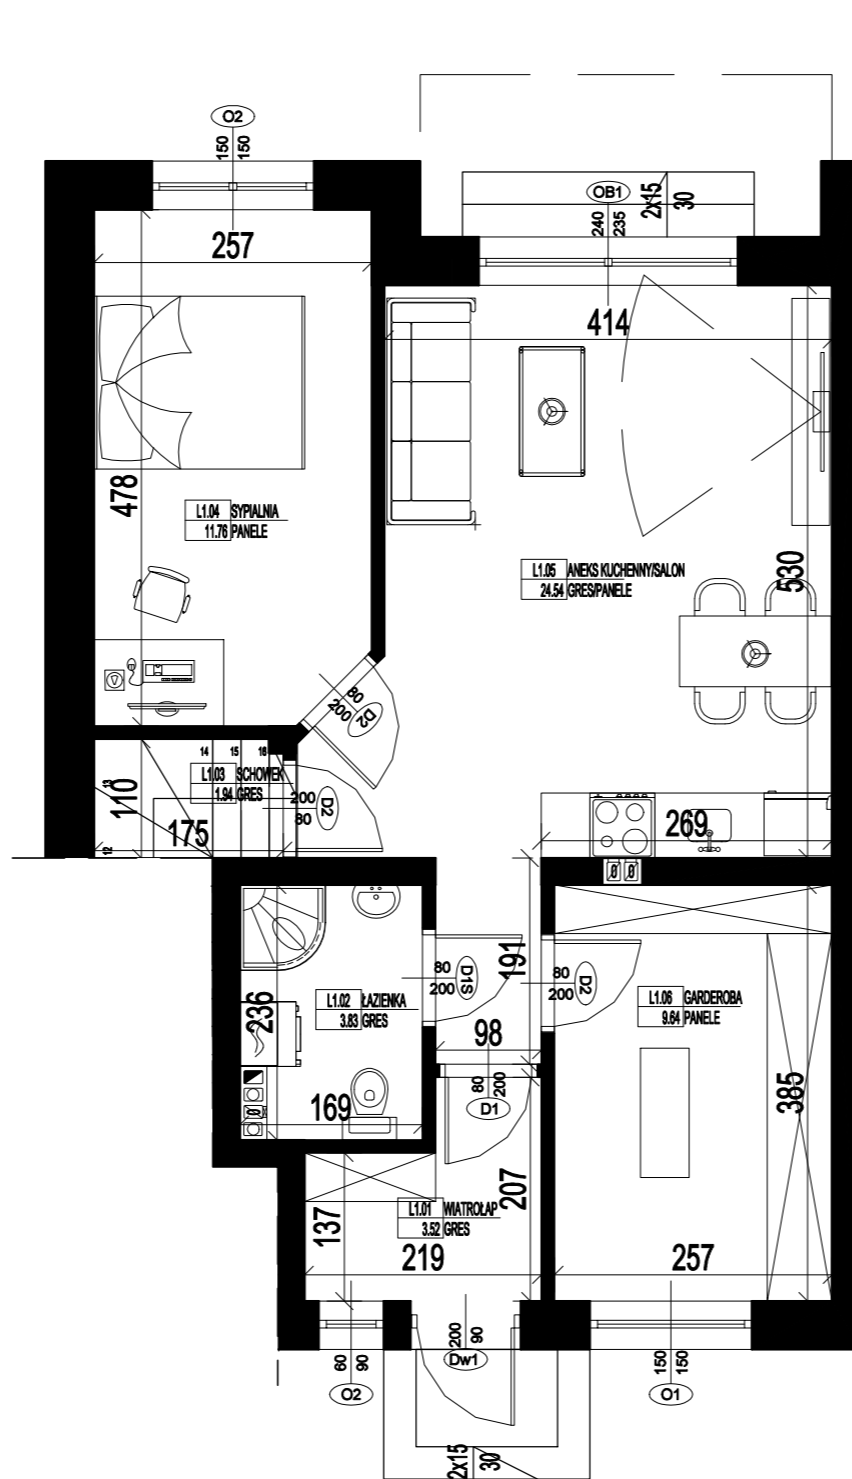

PARTER - LOKAL L1		
L1.01 WIATROŁAP	3.52	GRES
L1.02 ŁAZIENKA	3.83	GRES
L1.03 SCHOWEK	1.94	GRES
L1.04 SYPIALNIA	11.76	PANELE
L1.05 ANEKS KUCHENNY/SALON	24.54	GRES/PANELE
L1.06 GARDEROBA	9.64	PANELE
	<b>55.23</b>	

ADRES OBIEKTU


05-250 RADZYMIN,  
UL. GRÓDKI

BUDYNEK ..., LOKAL 1  
pow. użytkowa - 55,23 m<sup>2</sup>

INFORMACJE I SPRZEDAŻ

HM DEVELOPMENT Sp.K.  
ul. Żółkiewskiego 3 05-200 Wołomin

LOKALIZACJA

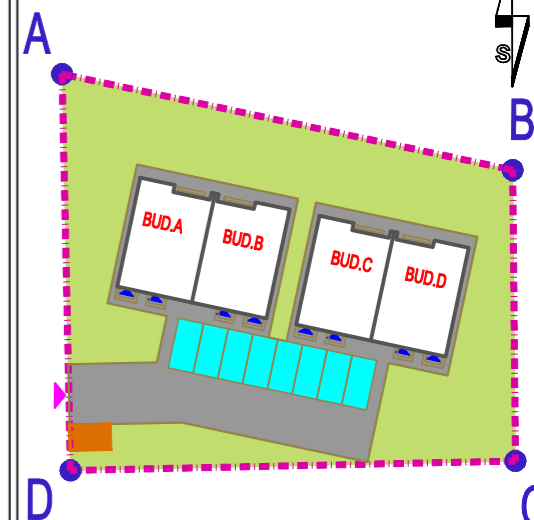

KARTA KATALOGOWA JEST ZAŁĄCZNIKIEM DO UMOWY.

Powierzchnia liczona wg normy PN-ISO 9836:1997 w stanie wykończonym. Suma powierzchni wszystkich pomieszczeń = powierzchnia użytkowa lokalu. Wymiary podane są w stanie surowym. Wymiary i powierzchnie mogą ulec nieznacznym zmianom. Instalacje oraz urządzenia elektryczne, sanitarne i drzwi wewnętrzne nie stanowią wyposażenia lokalu. Przedstawiono przybliżone rozmieszczenie urządzeń sanitarnych i kuchennych. Podłoga pod posadzką wykonana ze sztychli. Na warstwy wykończeniowe przewidziano 2cm. Zabrania się ingerencji w elementy nośne budynku oraz szczyty instalacyjne.

**Kontim**  
ARCHITEKTURA & KONSTRUKCJA

Autorska Pracownia Projektowa  
KONTIM  
Architektura i Konstrukcja  
Krzysztof Piasecki  
ul. Orsząga 13  
05-230 Kobyłka  
T: +48 609 132 255  
E: kontim.projekt@gmail.com