


RZUT PARTERU

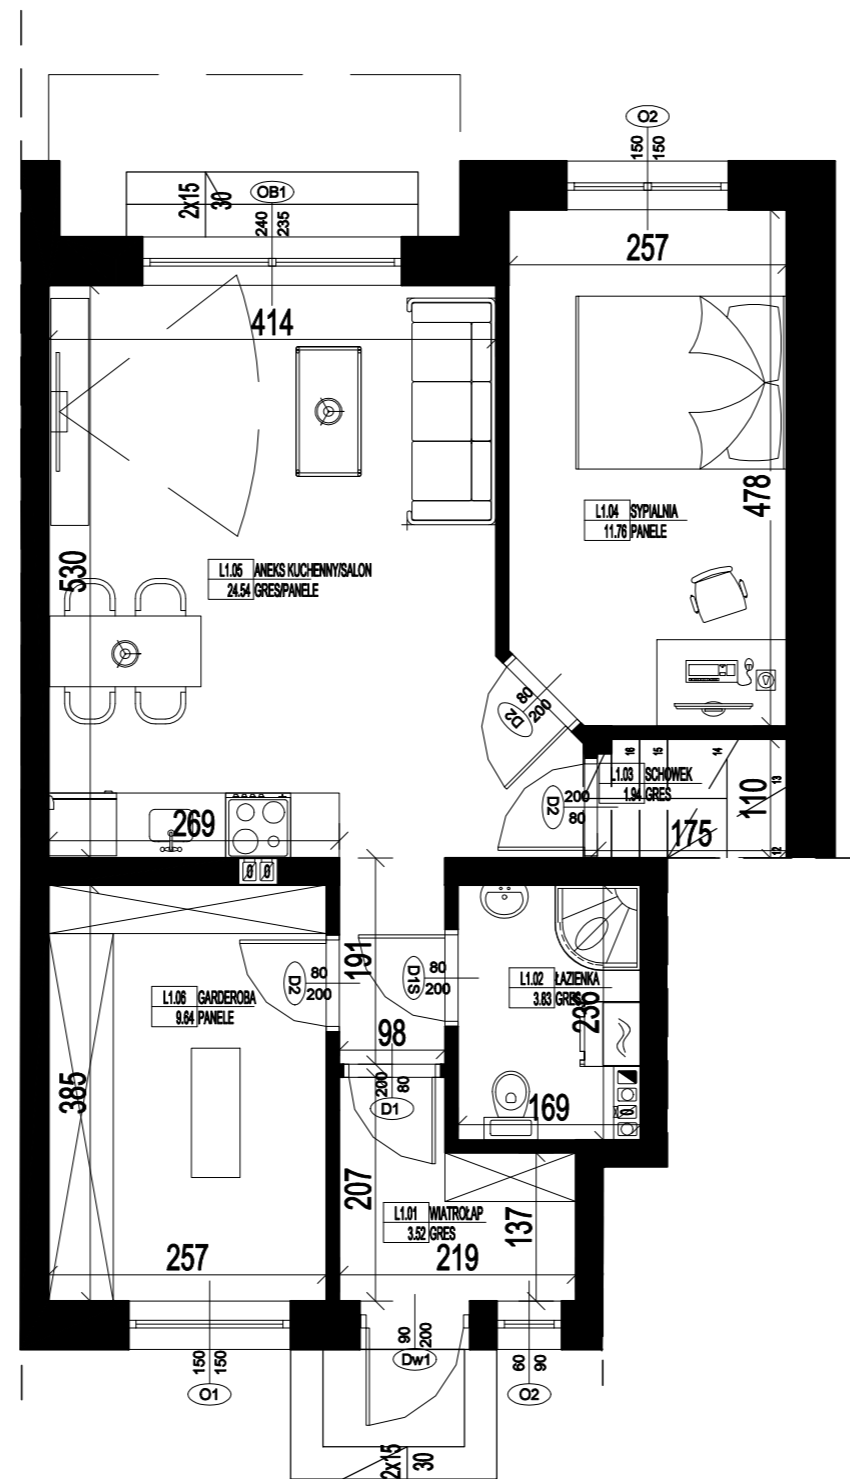

PARTER - LOKAL L1		
L1.01 WIATROŁAP	3.52	GRES
L1.02 ŁAZIENKA	3.83	GRES
L1.03 SCHOWEK	1.94	GRES
L1.04 SYPIALNIA	11.76	PANELE
L1.05 ANEKS KUCHENNY/SALON	24.54	GRES/PANELE
L1.06 GARDEROBA	9.64	PANELE
	55.23	

ADRES OBIEKTU


05-250 RADZYMIN,
UL. GRÓDKI

BUDYNEK ..., LOKAL 1
pow. użytkowa - 55,23 m²

INFORMACJE I SPRZEDAŻ

HM DEVELOPMENT Sp.K.
ul. Żółkiewskiego 3 05-200 Wołomin

LOKALIZACJA

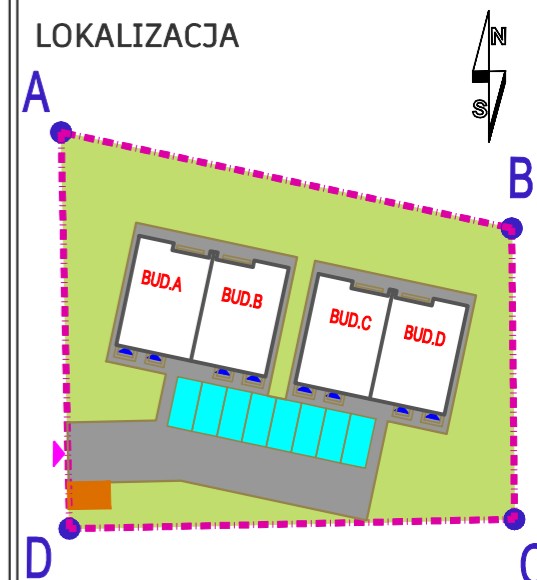

KARTA KATALOGOWA JEST ZAŁĄCZNIKIEM DO UMOWY.

Powierzchnia liczona wg normy PN-ISO 9836:1997 w stanie wykończonym. Suma powierzchni wszystkich pomieszczeń = powierzchnia użytkowa lokalu. Wymiary podane są w stanie surowym. Wymiary i powierzchnie mogą ulec nieznaczny zmianom. Instalacje oraz urządzenia elektryczne, sanitarne i drzwi wewnętrzne nie stanowią wyposażenia lokalu. Przedstawiono przykładowe rozmieszczenie urządzeń sanitarnych i kuchennych. Podłoga pod posadzką wykonana ze sztychli. Na warstwy wykończeniowe przewidziano 2cm. Zabrania się ingerencji w elementy nośne budynku oraz szczyty instalacyjne.

Kontim
ARCHITEKTURA & KONSTRUKCJA

Autorska Pracownia Projektowa
KONTIM
Architektura i Konstrukcja
Krzysztof Piasecki
ul. Orsząga 13
05-230 Kobyłka
T: +48 609 132 255
E: kontim.projekt@gmail.com